


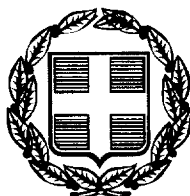

1587

ΕΦΗΜΕΡΙΣ ΤΗΣ ΚΥΒΕΡΝΗΣΕΩΣ

ΤΗΣ ΕΛΛΗΝΙΚΗΣ ΔΗΜΟΚΡΑΤΙΑΣ

ΤΕΥΧΟΣ ΤΕΤΑΡΤΟ Αρ. Φύλλου 172

12 Μαρτίου 1999

ΠΕΡΙΕΧΟΜΕΝΑ

ΑΝΑΔΑΣΩΣΕΙΣ

ΑΠΟΦΑΣΕΙΣ

Αριθ. 2147/π.ε. (1)

Κήρυξη ως αναδασωτέας έκτασης δημόσιου δάσους πεύκης στη θέση Μαυροβούνι της Κοινότητας Σελληνίων της Νομαρχίας Πειραιά.

Ο ΓΕΝ. ΓΡΑΜ. ΠΕΡΙΦΕΡΕΙΑΣ ΑΤΤΙΚΗΣ

Σύμφωνα με:

1) Τις διατάξεις: α) Του αρθρ. 117 παρ. 3 του Συντάγματος της Ελλάδος.

β) Των αρ. 188 - 205 του Ν.Δ. 36/69 «περί Δασικού Κώδικος» και αρ. 37-44 Ν. 998/79.

γ) Του Ν. 3200/1955 «περί διοικητικής αποκεντρώσεως» σε συνδυασμό με τις διατάξεις του Ν.Δ. 532/1970 «περί συμπληρώσεως των διατάξεων διοικητικής αποκεντρώσεως» σε συνδυασμό και του 709/1970 Β.Δ/τος που εκδόθηκε σε τέλεση αυτού.

δ) Του αρ. 4 παρ. 6 του Ν. 2240/94 (ΦΕΚ 153 Α΄) και του αρ. 14 του Ν. 2399/96 (ΦΕΚ 90 Α΄).

2. Τις εξής διαταγές του Υπουργείου Γεωργίας: α) 160417/1180/9.7.1980, β) 182447/3049/24.9.1980, γ) 141823/24.2.1983, δ) 80300/4928/5.8.1991.

3) Την υπ' αριθμ. 86/7.9.1997 απόφαση του Γεν. Γραμματέα Περιφέρειας Αττικής.

4) Την πρόταση που υποβλήθηκε με την 5350/26.11.98 αναφορά του αρμόδιου Δασαρχείου Πειραιά, σχετικά με την κήρυξη ως αναδασωτέας του κατωτέρω δάσους πεύκης, εμβαδού 10,650 στρεμ. που καταστράφηκε από πυρκαγιά την 19.7.97 στη θέση Μαυροβούνι κοινότητας Σελληνίων Σαλαμίνας, από άγνωστα αίτια.

Επειδή η έκταση χρειάζεται προστασία για την επαναδημιουργία της δασικής βλάστησης που καταστράφηκε από πυρκαγιά και η οποία θα αποκατασταθεί με φυσική αναγέννηση ή με πρόγραμμα τεχνητής αναδάσωσης, μέσα σε τρία χρόνια, που θα καταρτίσει το αρμόδιο Δασαρχείο και δεν υπάρχει φιλοδασική επιτροπή για να γνωμοδοτήσει πάνω στο θέμα αυτό, αποφασίζουμε:

Κηρύσσουμε ως αναδασωτέα, με σκοπό την προστασία για την επαναδημιουργία της δασικής βλάστησης, που καταστράφηκε από πυρκαγιά, δημόσιο δάσος, εμβαδού 10,650 στρ.

Η έκταση αυτή, που βρίσκεται στη θέση Μαυροβούνι της περιφέρειας της Κοινότητας Σελληνίων του Νομού Πειραιά, καλυπτόταν από δασικά φυτά των ειδών: χαλεπίου, πεύκης, ασπαλάθρας, σχοίνα, αρφεύθου, πυκνότητας άνω του 70%.

Σχετικό διάγραμμα με κλίμακα 1:2.500, το οποίο αποτελεί αναπόσπαστο μέρος της απόφασης αυτής και στο οποίο η έκταση φαίνεται με τα στοιχία Α, Β, Γ, Δ, Ε, Ζ, Ι και με όρια:

Ανατολικά: Ασφαλτοστρωμένος δρόμος Σελληνίων - Κακής Βίγκλας.

Δυτικά: Δάσος χαλεπίου πεύκης.

Βόρεια: Δάσος χαλεπίου πεύκης.

Νότια: Δάσος χαλεπίου πεύκης.

Επισυνάπτεται και αποτελεί αναπόσπαστο τμήμα του παρόντος.


Η απόφαση αυτή να δημοσιευθεί στην Εφημερίδα της Κυβερνήσεως.

Πειραιάς, 21 Ιανουαρίου 1999

Ο Γεν. Γραμ. Περιφέρειας
ΠΑΝΑΓΙΩΤΗΣ ΧΑΜΑΚΙΩΤΗΣ

ΤΟΠΟΓΡΑΦΙΚΟ ΔΙΑΓΡΑΜΜΑ

Δημοσίου Δάσους
που κάηκε την ... 19η Ιουλίου 1997
στη θέση: Μαυροβούνι .... Περιφερείας: κοινότητας Σεληνίων ... ισου Σαλαμίνας
από τον ...αγνώστους..... εμπρηστές.................. εμβαδού: ...10.650 στρεμμάτων
και κηρύσσεται αναδασωτέα.

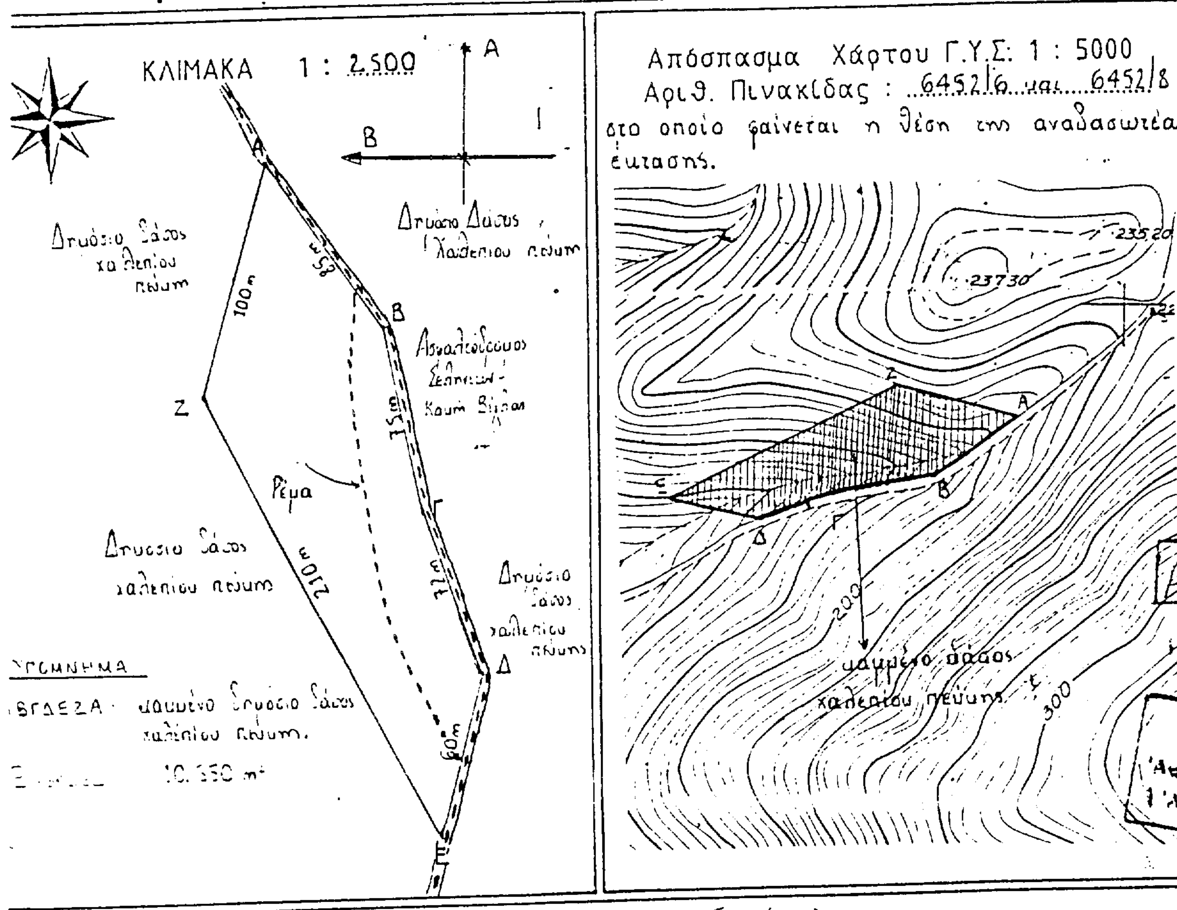

Ανήκει στην 2147/11.Ε
Απόφαση του Γ. Γ. Περιφέρειας Αττικής

16 / 12 / 1998
Ο συντάκτης
ΤΡΙΑΝΤΑΦΥΛΛΟΠΟΥΛΟΣ ΘΕΟΔΩΡΟΣ
ΔΑΣΟΛΟΓΟΣ

ΕΘΝΙΚΟ ΤΥΠΟΓΡΑΦΕΙΟ
Για τεχνικούς λόγους στο σχεδιάγραμμα έγινε σμίκρυνση κατά ποσοστό 18 %

ΘΕΩΡΗΘΗΚΕ

Αθήνα 21 / 1 / 1999
Ο ΓΕΝΙΚΟΣ ΓΡΑΜ. ΠΕΡ. ΑΤΤΙΚΗΣ
Π. ΧΑΜΑΚΙΩΤΗΣ

Πειραιάς 14 / 1 / 1999
Ο Δ/ΝΤΗΣ ΔΑΣΩΝ

Πειραιάς 26 / 11 / 1998
Ο ΔΑΣΑΡΧΗΣ
Γ. ΚΑΡΑΓΕΩΡΓΟΣ
ΔΑΣΟΛΟΓΟΣ ΜΕ ΒΑΘΜΟ

ΠΟΛΕΟΔΟΜΙΑ

ΑΠΟΦΑΣΕΙΣ

Αριθ. 4567/997 (2)

Αναστολή έκδοσης οικοδομικών αδειών και εκτέλεσης οικοδομικών εργασιών στις εκτός σχεδίου περιοχές «Γάζι» και «Αγία Μαρίνα» Δήμου Γαζίου (Ν. Ηρακλείου).

**Ο ΥΠΟΥΡΓΟΣ
ΠΕΡΙΒΑΛΛΟΝΤΟΣ, ΧΩΡΟΤΑΞΙΑΣ ΚΑΙ ΔΗΜ. ΕΡΓΩΝ**

Έχοντας υπόψη:

1. Τις διατάξεις του άρθρου 8 και 85Α του από 17.7.1923 Ν.Δ/τος «Περί σχεδίων πόλεων κ.λπ.» (Α΄ 228), όπως μεταγενέστερα τροποποιήθηκαν και συμπληρώθηκαν.

2. Τις διατάξεις του άρθρου 29Α του Ν. 1558/1985 «Κυβέρνηση και Κυβερνητικά Όργανα» (Α΄ 137) που προστέθηκε με το άρθρο 27 του Ν. 2081/1992 (Α΄ 154) και αντικαταστάθηκε με την παρ. 2α του άρθρου 1 του Ν. 2469/1997 (Α΄ 38).

3. Τις διατάξεις της παρ. 5 του άρθρου 12 του Ν. 1647/1986 «Οργανισμός Κτηματολογίου και Χαρτογραφήσεων Ελλάδας (ΟΚΧΕ) και άλλες σχετικές διατάξεις» (Α΄ 141).

4. Τις διατάξεις της παρ. Β του άρθρου 1 του Π.Δ/τος 28/28.1.1993 «Καθορισμός αρμοδιοτήτων που διατηρούνται από τον Υπουργό και τις Περιφερειακές Υπηρεσίες διανομαρχιακού επιπέδου του Υπουργείου Περιβάλλοντος, Χωροταξίας και Δημοσίων Έργων» (Α΄ 9).

5. Την 113/1998 γνωμοδότηση του Δημοτικού Συμβουλίου Γαζίου.

6. Το 3/1999 υπηρεσιακό σημείωμα της Δ/νσης Πολεοδομικού Σχεδιασμού.

7. Το γεγονός ότι από τις κανονιστικές διατάξεις αυτής της απόφασης δεν προκαλείται δαπάνη σε βάρος του κρατικού προϋπολογισμού και του οικείου Ο.Τ.Α., αποφασίζουμε:

1. Αναστέλλεται για έξι (6) μήνες η χορήγηση οικοδομικών αδειών και η εκτέλεση οικοδομικών εργασιών στις εκτός του εγκεκριμένου ρυμοτομικού σχεδίου περιοχές «Αγ. Μαρίνα» και «Γάζι» Δήμου Γαζίου (Ν. Ηρακλείου), όπως φαίνονται περικλειόμενες με μπλε γραμμή στα τέσσερα (4) σχετικά πρωτότυπα διαγράμματα σε κλίμακα 1:1.000, που θεωρήθηκαν από τον Προϊστάμενο της Δ/νσης Τοπογραφικών Εφαρμογών με την 4567/1999 πράξη του και που αντίτυπά τους σε φωτοσμίκρυνση δημοσιεύονται με την παρούσα απόφαση.

2. Η ισχύς της παρούσας απόφασης αρχίζει από τη δημοσίευσή της στην Εφημερίδα της Κυβερνήσεως.

Η απόφαση αυτή να δημοσιευθεί στην Εφημερίδα της Κυβερνήσεως.


Αθήνα, 23 Φεβρουαρίου 1999

Ο ΥΠΟΥΡΓΟΣ

ΚΩΣΤΑΣ ΛΑΛΙΩΤΗΣ





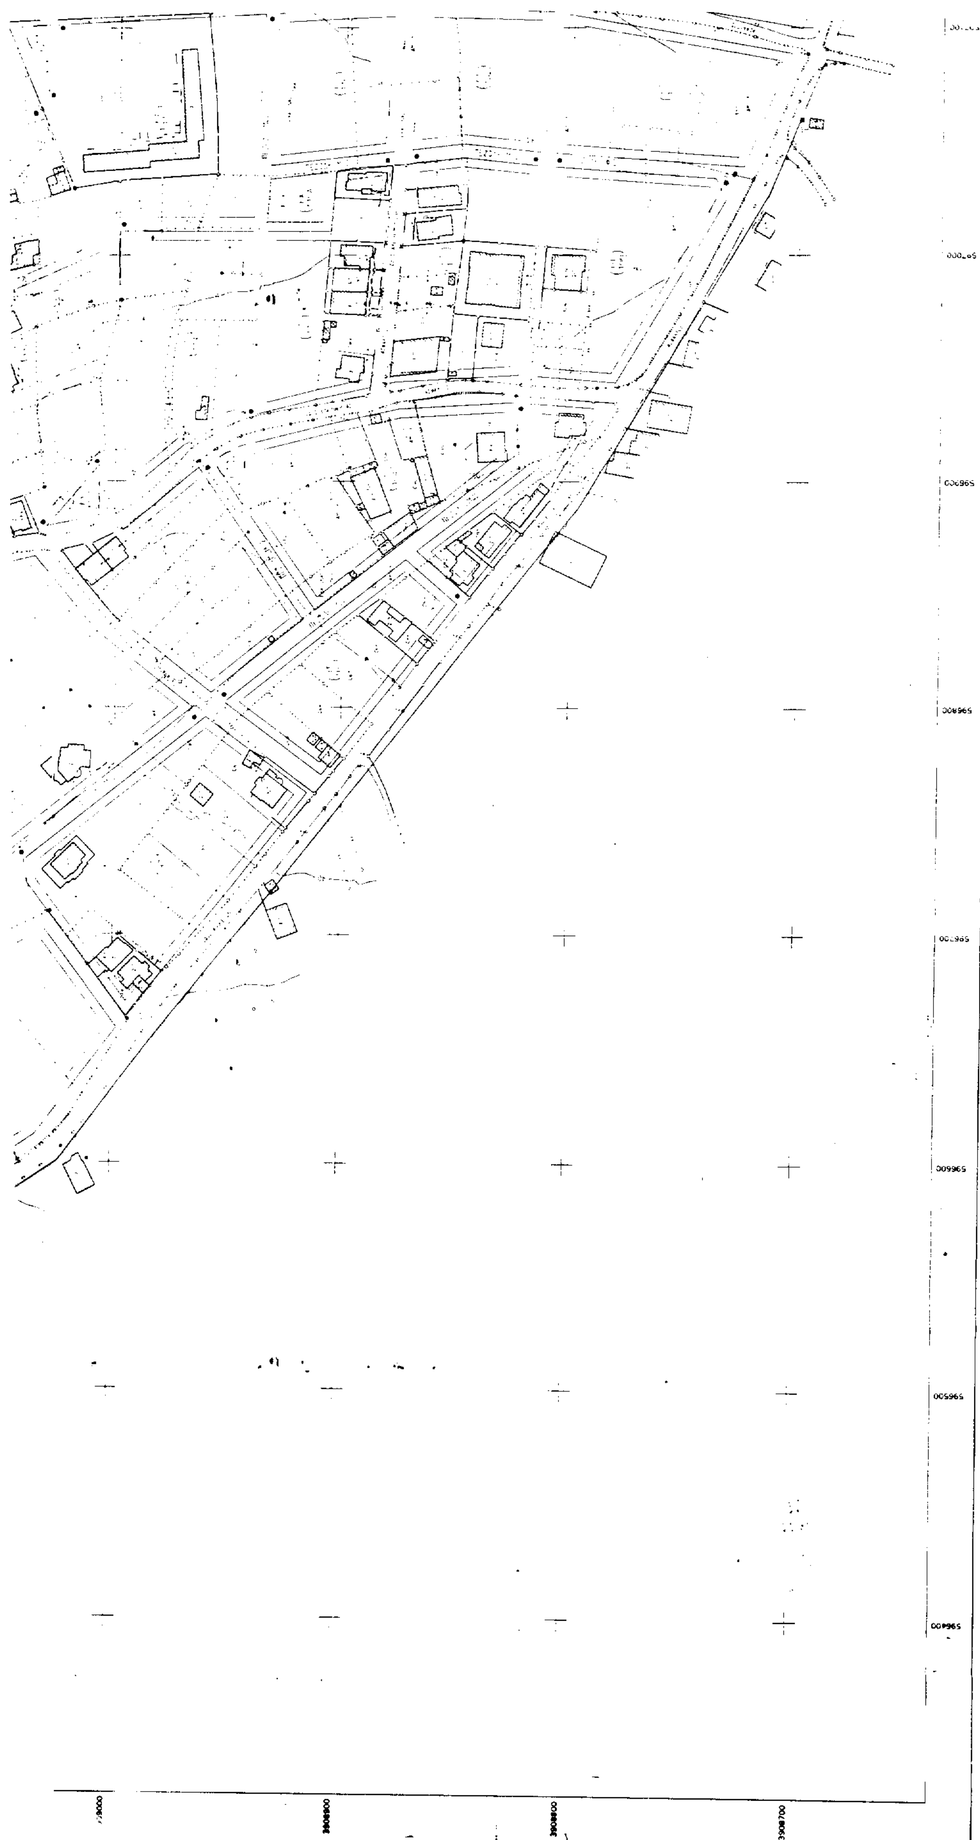

Ε 4502/99

23 Φεβρουαρίου 1999

Ε.Π.Ο. Περιοχή ... Π.Ε. ΓΑΖΙΟΥ

ΕΛΛΗΝΙΚΗ ΔΗΜΟΚΡΑΤΙΑ
Υ.ΠΕ.ΧΩ.Δ.Ε.

ΜΕΛΕΤΗ ΠΟΛΕΟΔΟΜΗΣΗΣ Α' ΚΑΤΟΙΚΙΑΣ
ΔΗΜΟΥ ΓΑΖΙΟΥ (Π.Σ. ΗΡΑΚΛΕΙΟΥ)
ΓΑΖΙ, Π.Ε. 22

ΠΡΟΤΑΣΗ
ΠΟΛΕΟΔΟΜΙΚΟ ΣΧΕΔΙΟ

ΕΘΝΙΚΟ ΤΥΠΟΓΡΑΦΕΙΟ
Για τεχνικούς λόγους στο σχεδιάγραμμα έγινε σμίκρυνση κατά ποσοστό 30 %


ΚΛΙΜΑΚΑ	1:1000
ΑΡΙΘΜΟΣ ΦΥΛΛΟΥ	Π1-1/2
ΗΜΕΡΟΜΗΝΙΑ	ΟΚΤΩΒΡΙΟΣ 1997
ΑΡ. ΟΜΟΣ ΕΡΓΟΥ	


ΑΡ. ΕΓΚΡΙΣΕΩΣ ΜΕΛΕΤΗΣ:


ΜΕΛΕΤΗΤΗΣ: EDF S.A. (Ζούτ. Μαρία Χουστουλάκου)

Χ... Αποτ... Αγρ. Τοπ. Μηχανικός

Ο ΕΠΙΒΛΕΠΩΝ			
ΘΕΩΡΗΘ			

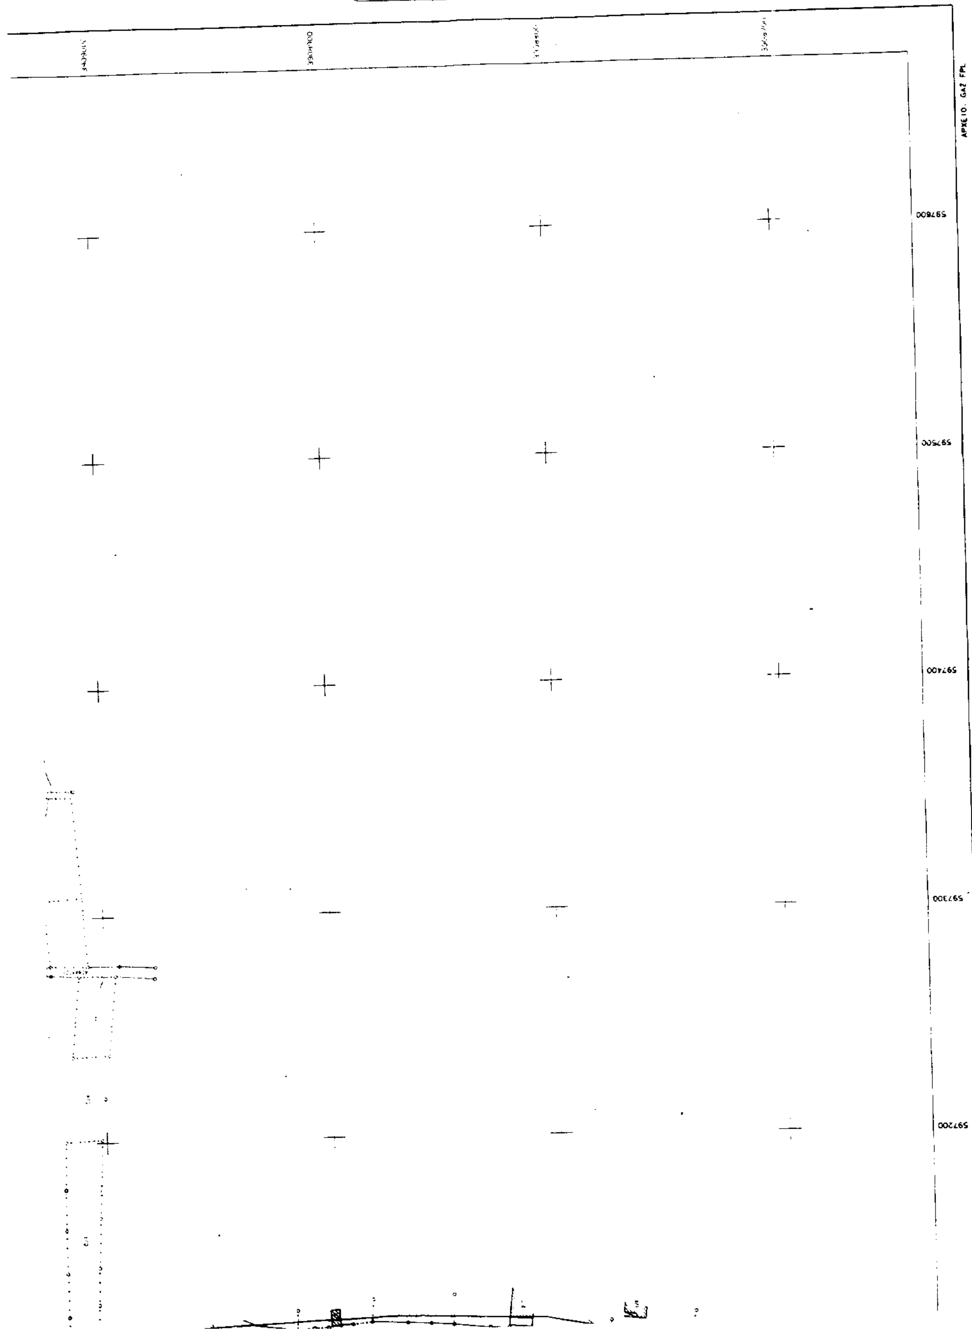

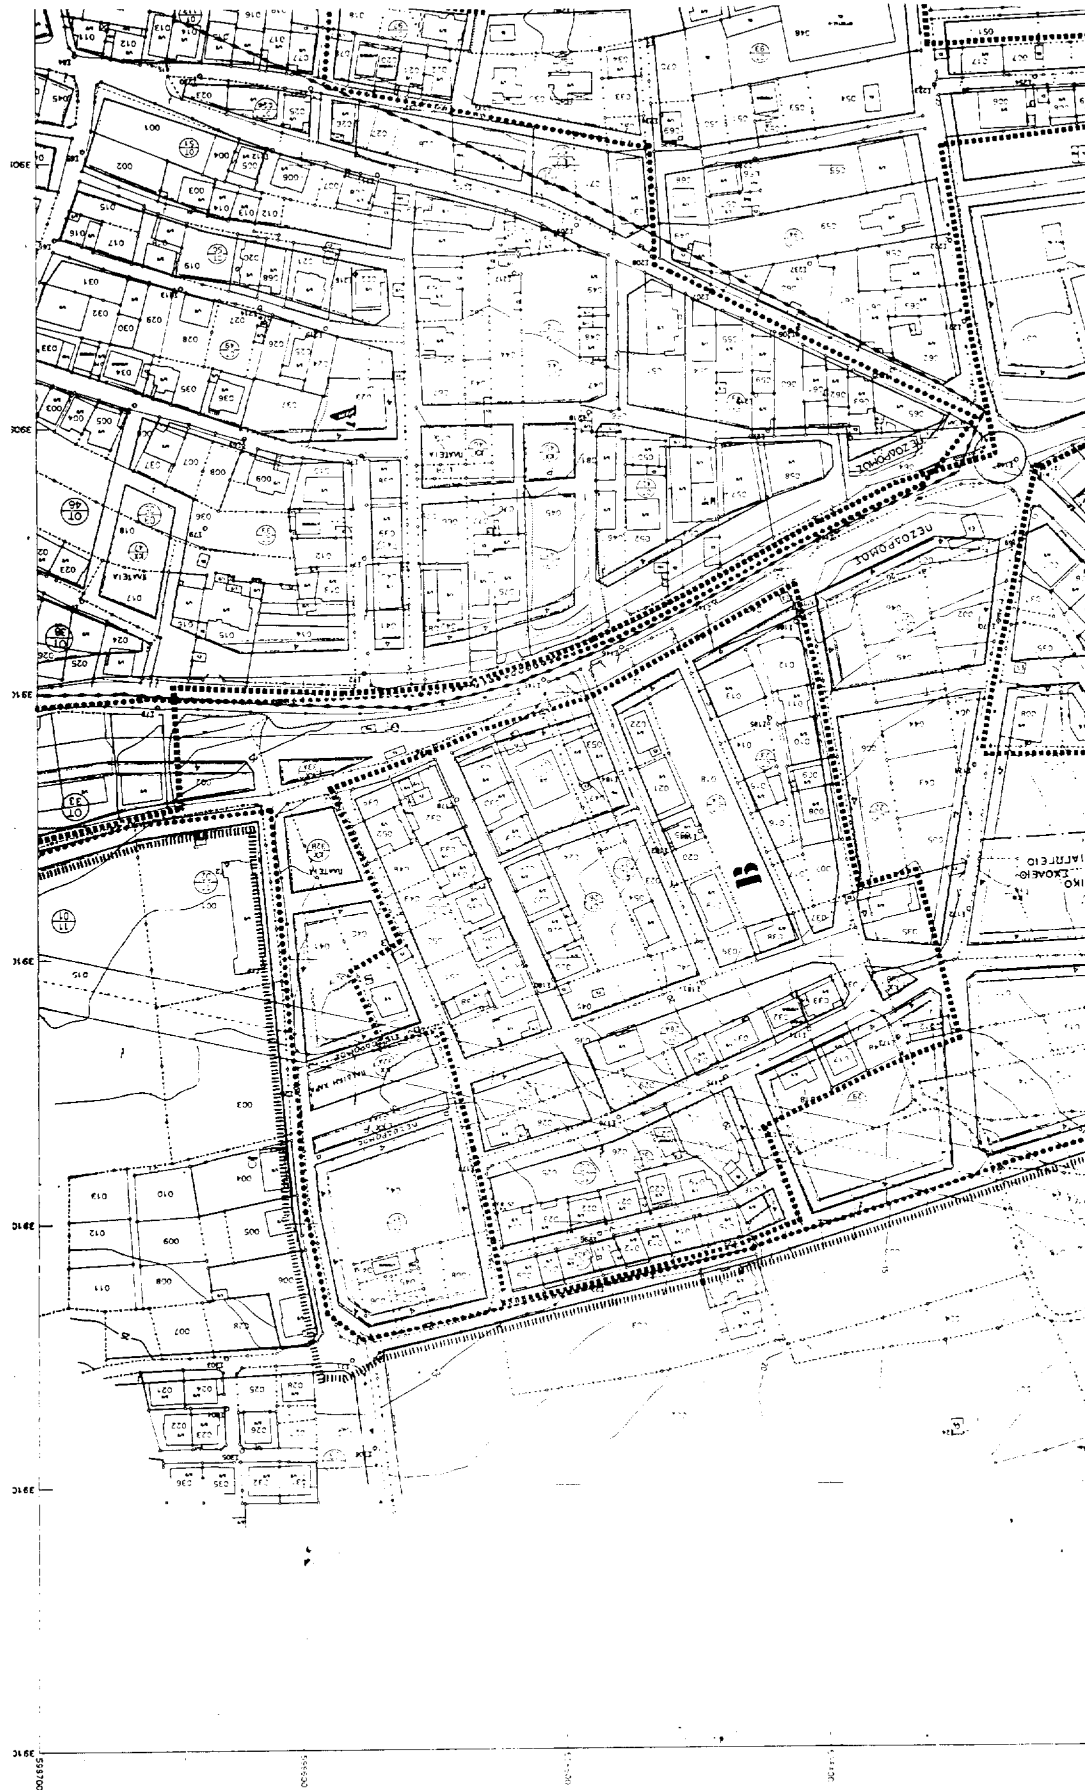

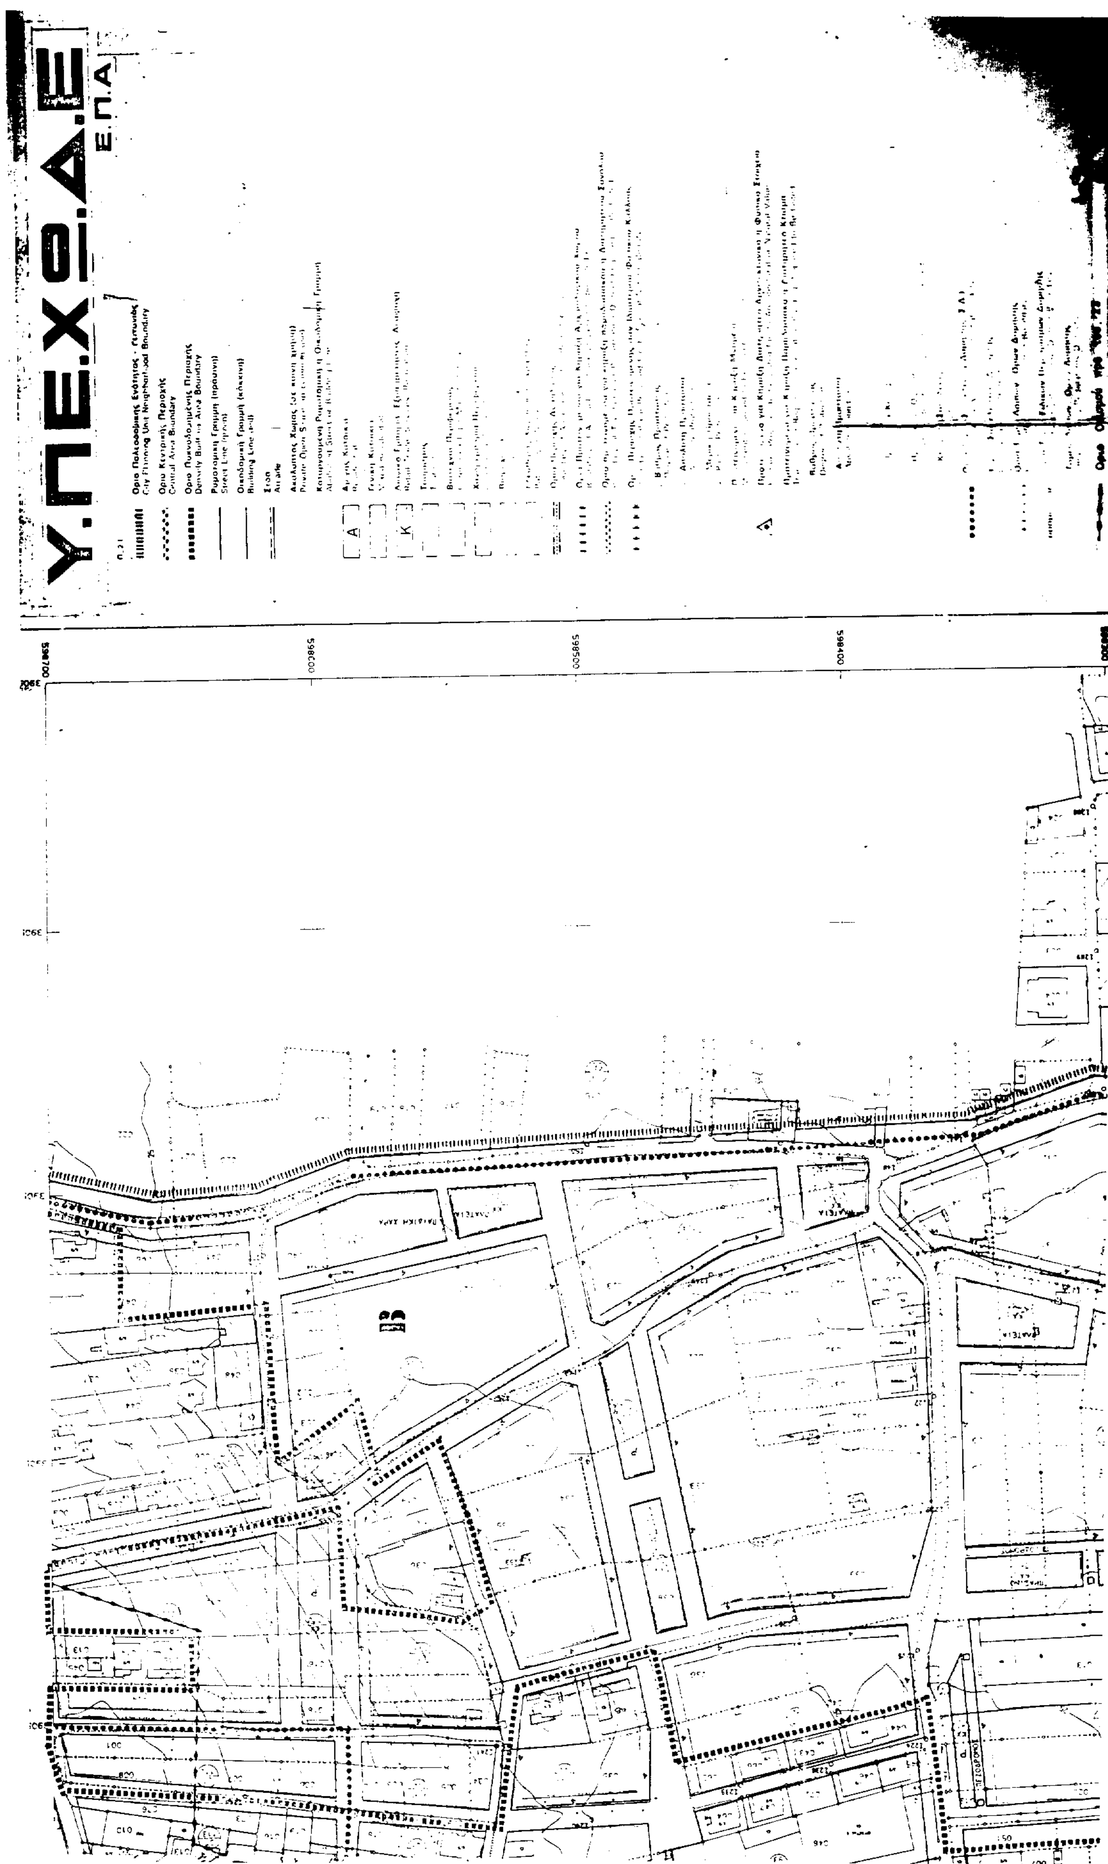
Υ.ΠΕ.ΧΩ.Δ.Ε
Ε.Π.Α


ΠΛΑΤΕΙΑ


ΔΗΜΟΤΙΚΟ

ΠΑΙΔΙΚΟΣ ΣΤΑΘΜΟΣ


ΠΕΖΟΔΡΟΜΟΣ


ΑΘΛΗΤΙΚΕΣ ΕΓΚΑΤΑΣΤΑΣΕΙΣ

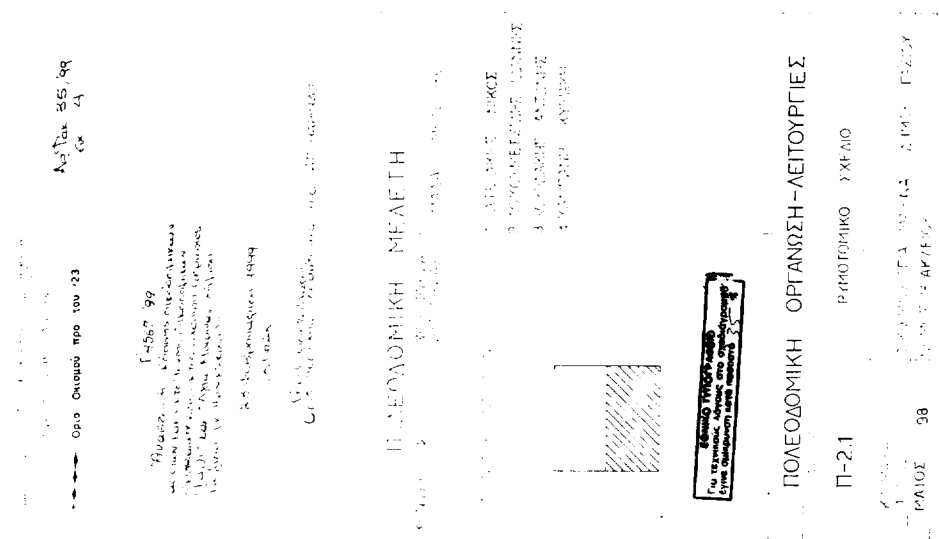

Όριο Οικισμού προ του '23
ΠΟΛΕΟΔΟΜΙΚΗ ΜΕΛΕΤΗ
ΠΟΛΕΟΔΟΜΙΚΗ ΟΡΓΑΝΩΣΗ - ΛΕΙΤΟΥΡΓΙΕΣ
Π-2.1
ΡΥΜΟΤΟΜΙΚΟ ΣΧΕΔΙΟ
ΜΑΙΟΣ 98

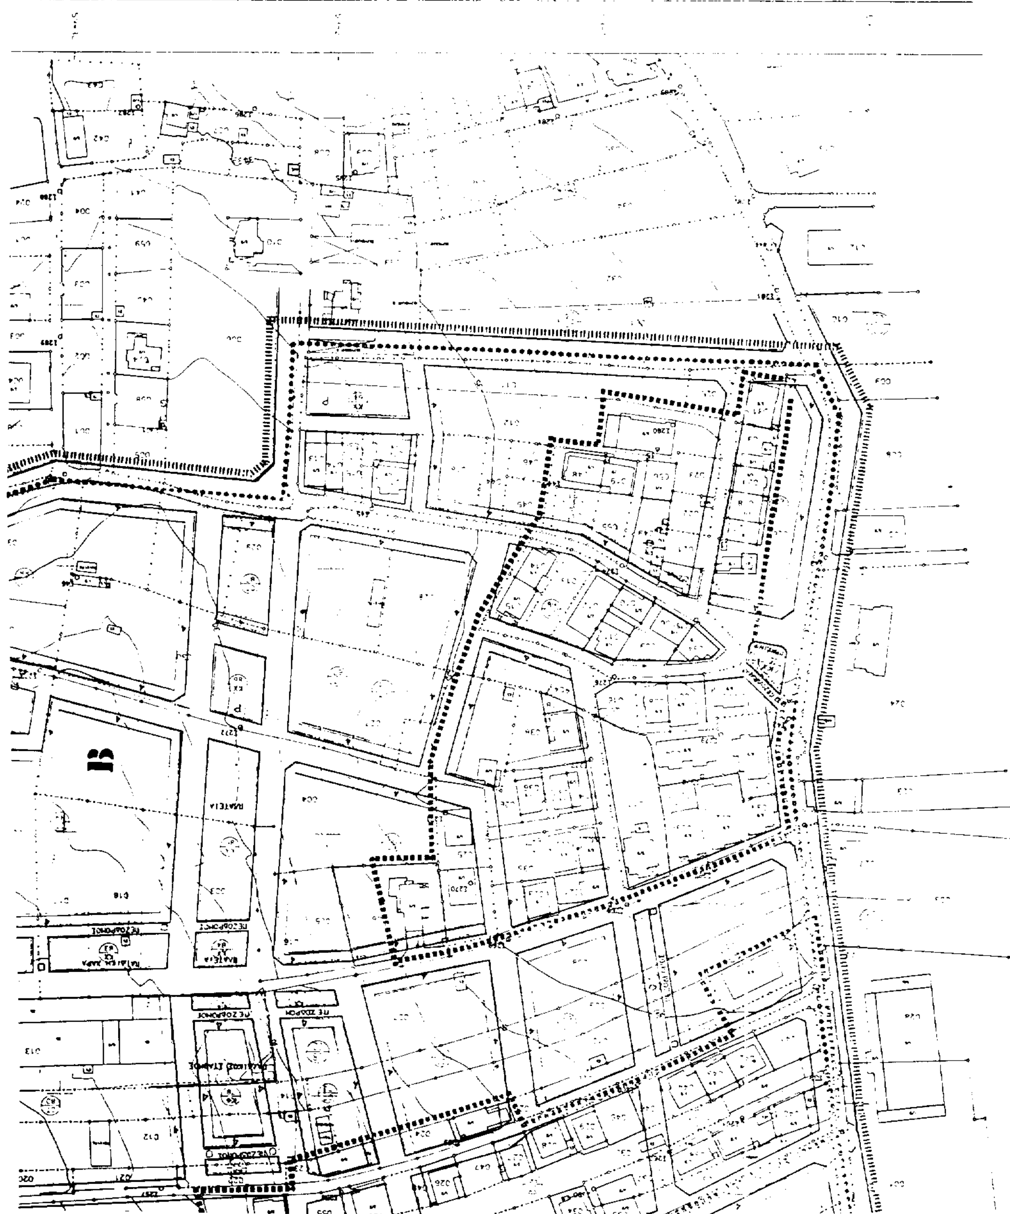
ΠΕΖΟΔΡΟΜΟΣ
ΠΛΑΤΕΙΑ


ΜΑΡΙΝΑΣ Δήμου ΓΑΖΙΟΥ κλ. 1:1000

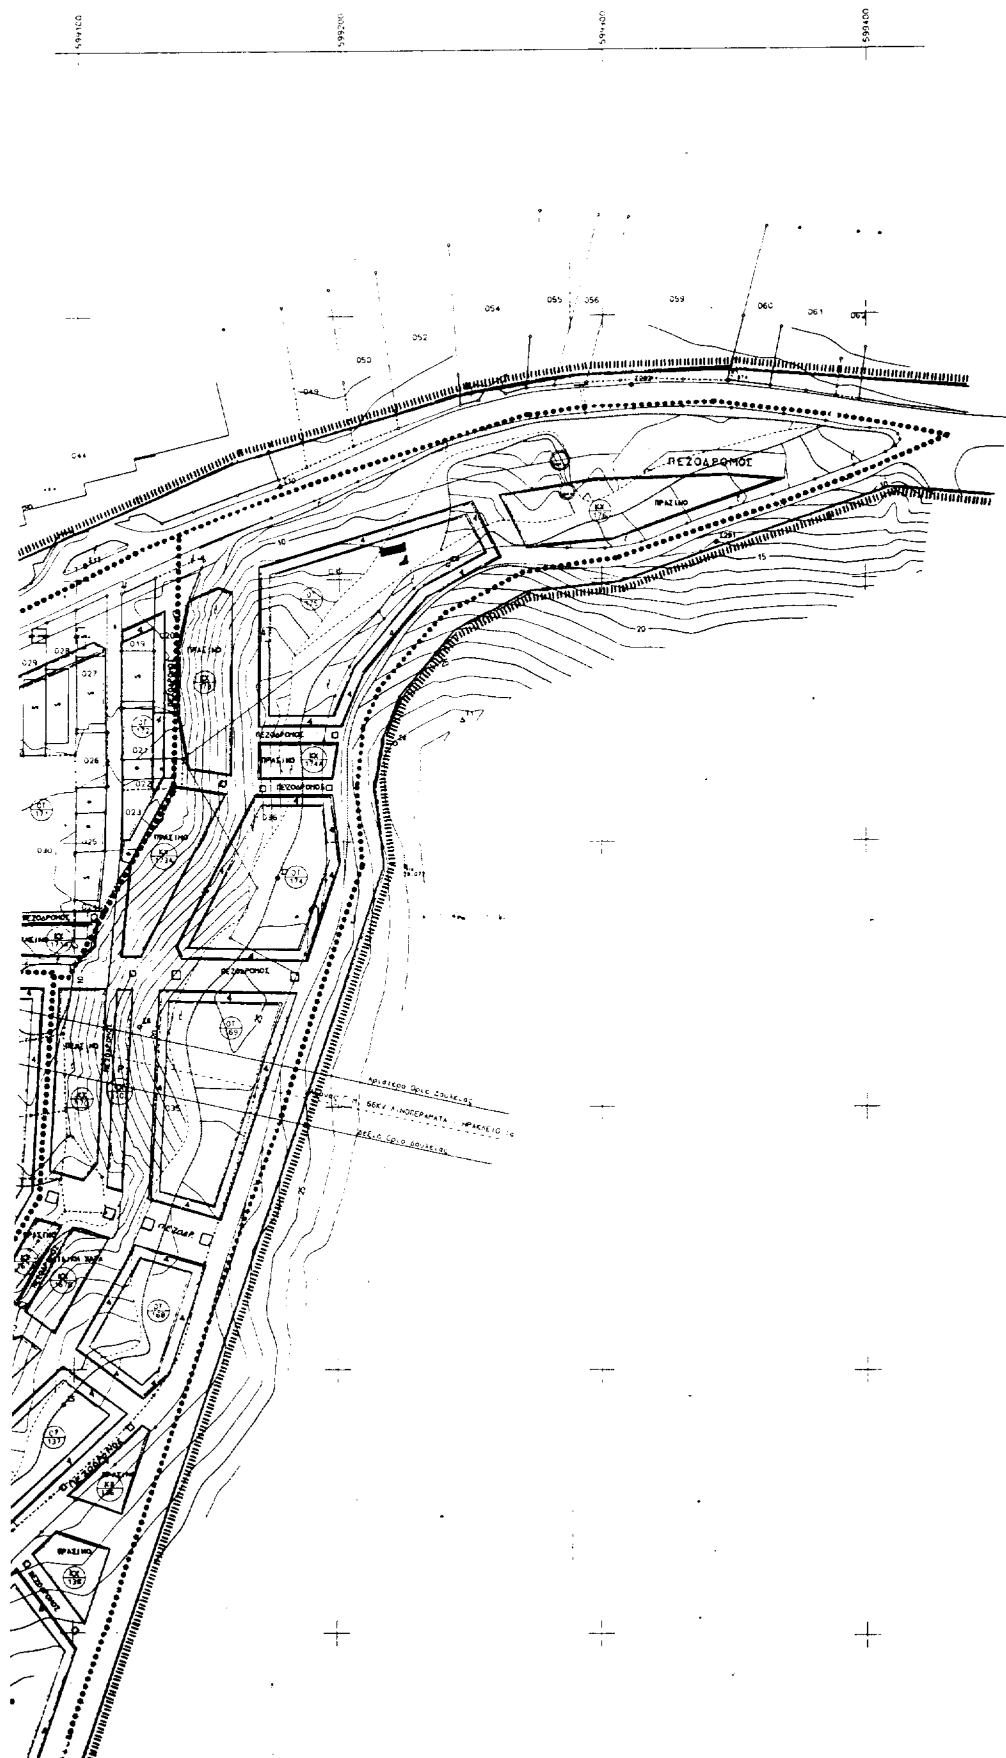


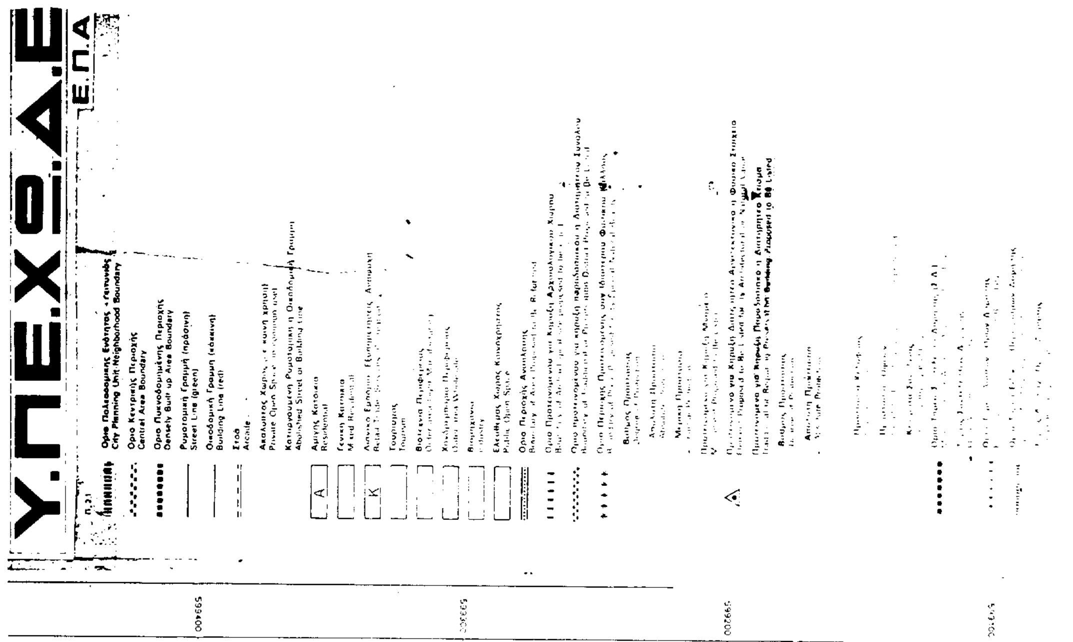
Υ.ΠΕ.ΧΩ.Δ.Ε
Ε.Π.Α

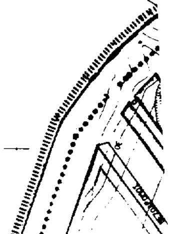

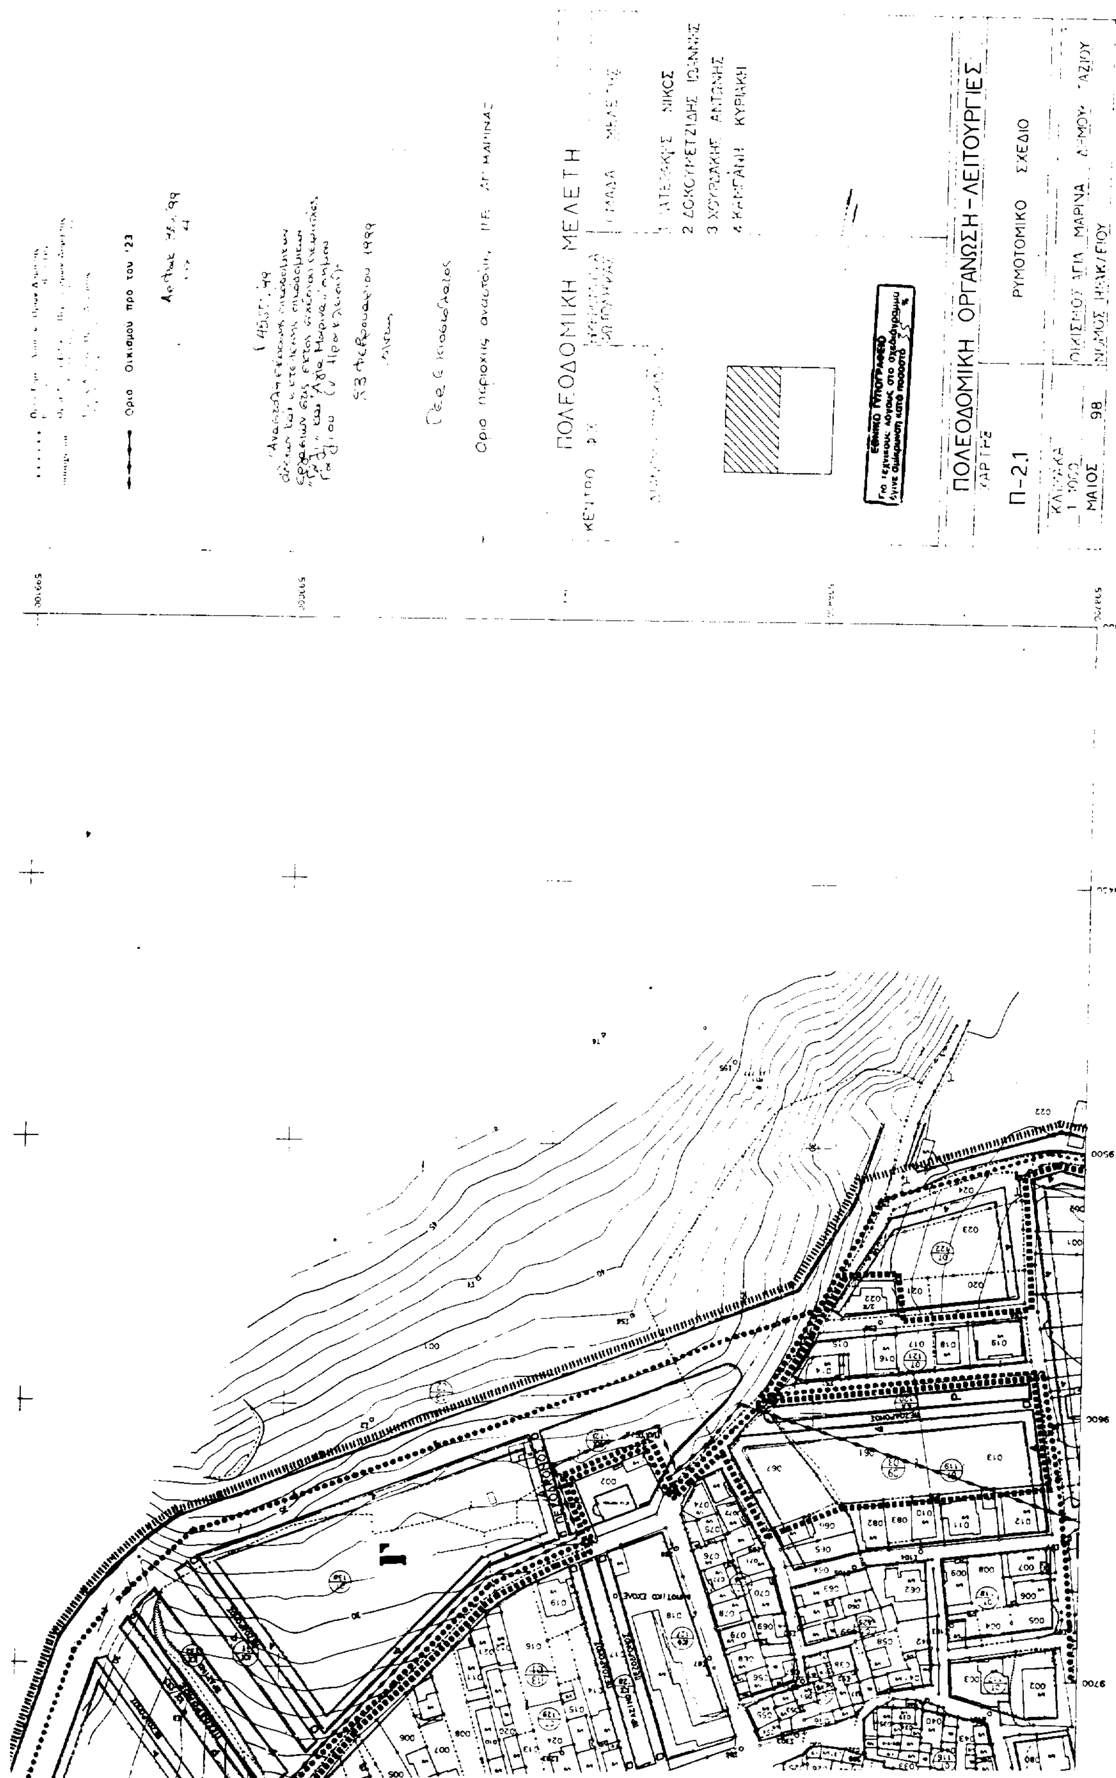


Όριο Οικισμού προ του '23
ΠΟΛΕΟΔΟΜΙΚΗ ΜΕΛΕΤΗ
ΠΟΛΕΟΔΟΜΙΚΗ ΟΡΓΑΝΩΣΗ - ΛΕΙΤΟΥΡΓΙΕΣ
Π-2.1
ΡΥΜΟΤΟΜΙΚΟ ΣΧΕΔΙΟ
ΜΑΙΟΣ 98

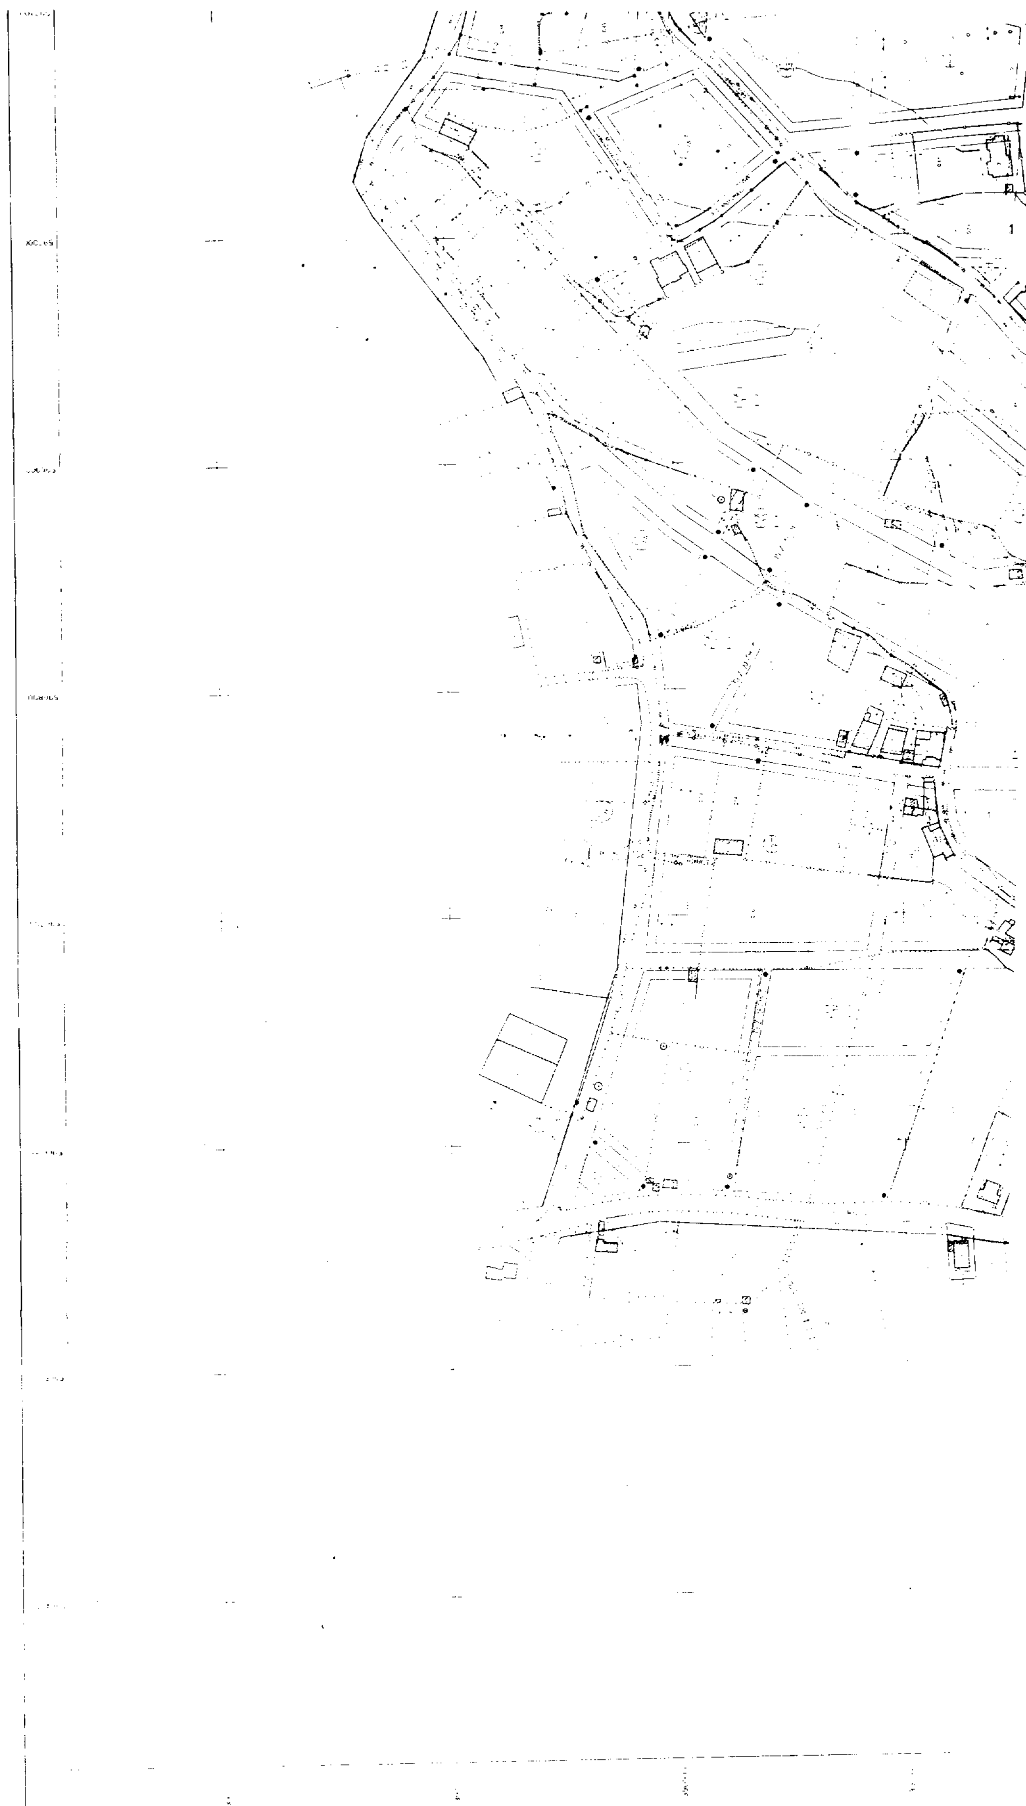

ΠΙ 1/2

● Κ.ΤΙΡΟΝΟ

Ρυμοτομική Γραμμή

Οικοδομική Γραμμή

Ο.Τ. : Οικοδομικό τετράγωνο

Κ.Χ. : Ελεύθερος κοινόχρηστος χώρος - αστικό πράσινο

Κ.Ф. : Κοινωφελείς εξυπηρετήσεις

Αρ. Φακ. 35/99

Γ' 4567/99

3910100

3910000

3909900

3909800


597600

597500

597400

597200



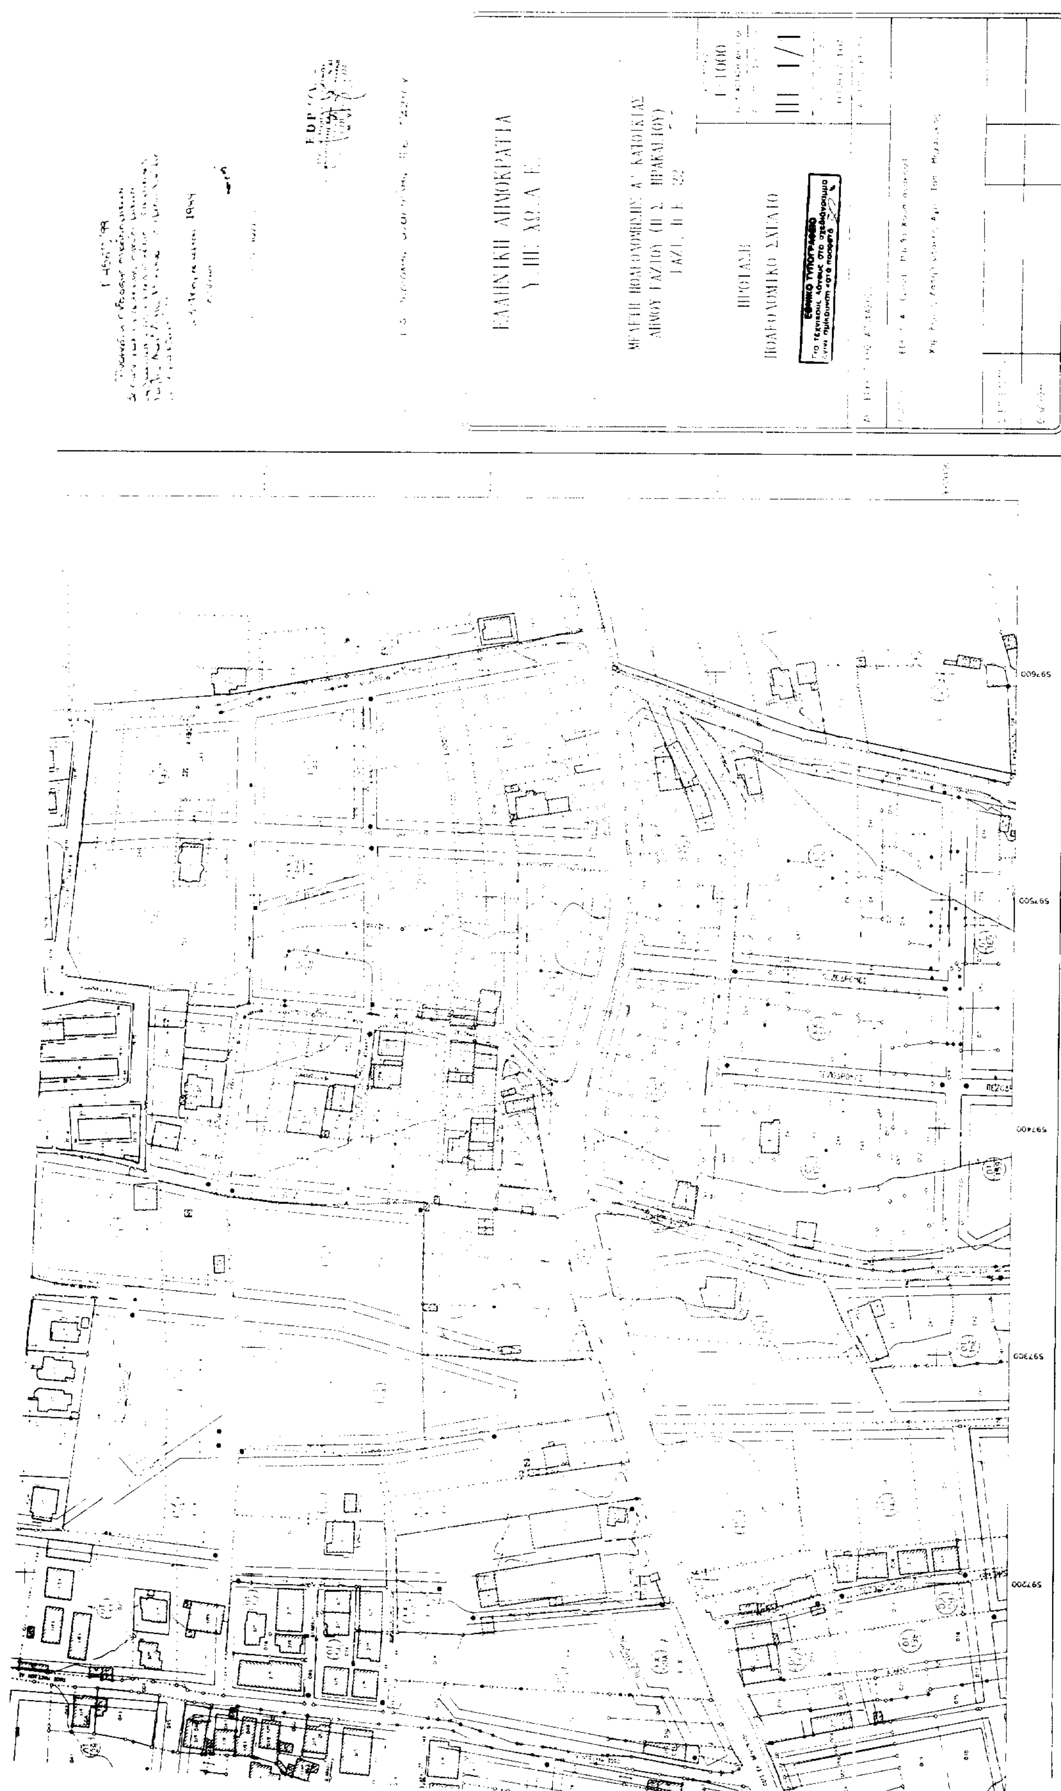

ΕΘΝΙΚΟ ΤΥΠΟΓΡΑΦΕΙΟ

ΕΦΗΜΕΡΙΔΑ ΤΗΣ ΚΥΒΕΡΝΗΣΕΩΣ

ΚΑΠΟΔΙΣΤΡΙΟΥ 34 * ΑΘΗΝΑ 104 32 * TELEX 223211 YPET GR * FAX 52 34 312
ΗΛΕΚΤΡΟΝΙΚΗ ΔΙΕΥΘΥΝΣΗ: http: www.et.gr
INTERNET: hol.gr
e-mail: nvas @ hol.gr

ΥΠΗΡΕΣΙΕΣ ΕΞΥΠΗΡΕΤΗΣΗΣ ΠΟΛΙΤΩΝ

ΚΕΝΤΡΙΚΗ ΥΠΗΡΕΣΙΑ Σολωμού 51		ΠΕΡΙΦΕΡΕΙΑΚΑ ΓΡΑΦΕΙΑ ΠΩΛΗΣΗΣ Φ.Ε.Κ.	
Πληροφορίες δημοσιευμάτων Α.Ε. - Ε.Π.Ε.	5225 761 5230 841	ΘΕΣΣΑΛΟΝΙΚΗ Βασ. Όλγας 227 - Τ.Κ. 54100	(031) 423 956
Πληροφορίες δημοσιευμάτων λοιπών Φ.Ε.Κ.	5225 713 5249 547	ΠΕΙΡΑΙΑΣ Νικήτα 6-8 Τ.Κ. 185 31	4135 228
Πώληση Φ.Ε.Κ.	5239 762	ΠΑΤΡΑ	
Φωτοαντίγραφα παλαιών Φ.Ε.Κ.	5248 141	Κορίνθου 327 - Τ.Κ. 262 23	(061) 6381 100
Βιβλιοθήκη παλαιών Φ.Ε.Κ.	5248 188	ΙΩΑΝΝΙΝΑ	
Οδηγίες για δημοσιεύματα Α.Ε. - Ε.Π.Ε.	5248 785	Διοικητήριο Τ.Κ. 450 44	(0651) 87215
Εγγραφή Συνδρομητών Φ.Ε.Κ. και αποστολή Φ.Ε.Κ.	5248 320	ΚΟΜΟΤΗΝΗ Δημοκρατίας 1 Τ.Κ. 691 00	(0531) 22 858
		ΛΑΡΙΣΑ Διοικητήριο Τ.Κ. 411 10	(041) 597449
		ΚΕΡΚΥΡΑ Σαμαρά 13 Τ.Κ. 491 00	(0661) 89 127 / 89 120
		ΗΡΑΚΛΕΙΟ Πλ. Ελευθερίας 1, Τ.Κ. 711 10	(081) 396 223
		ΛΕΣΒΟΣ Πλ. Κωνσταντινουπόλεως Τ.Κ. 811 00 Μυτιλήνη	(0251) 46 888 / 47 533

ΤΙΜΗ ΦΥΛΛΩΝ ΕΦΗΜΕΡΙΔΟΣ ΤΗΣ ΚΥΒΕΡΝΗΣΕΩΣ	
	- Μέχρι 8 σελίδες 200 δρχ.
	- Από 8 σελίδες και άνω προσαύξηση 100 δρχ. ανά 8σέλιδο ή μέρος αυτού

ΕΤΗΣΙΕΣ ΣΥΝΔΡΟΜΕΣ Φ.Ε.Κ.

Τεύχος	Κ.Α.Ε. Προϋπολογισμού 2531	Κ.Α.Ε. εσόδου υπέρ ΤΑΠΕΤ 3512
Α' (Νόμοι, Π.Δ., Συμβάσεις κ.λπ.)	60.000 δρχ.	3.000 δρχ.
Β' (Υπουργικές αποφάσεις κ.λπ.)	70.000 » .	3.500 » .
Γ' (Διορισμοί, απολύσεις κ.λπ. Δημ. Υπαλλήλων)	15.000 » .	750 » .
Δ' (Απαλλοτριώσεις, πολεοδομία κ.λπ.)	70.000 » .	3.500 » .
Αναπτυξιακών Πράξεων (Τ.Α.Π.Σ.)	30.000 » .	1.500 » .
Ν.Π.Δ Δ. (Διορισμοί κ.λπ. προσωπικού Ν.Π.Δ.Δ.)	15.000 » .	750 » .
Παράρτημα (Προκηρύξεις θέσεων ΔΕΠ κ.τλ.)	5.000 » .	250 » .
Δελτίο Βιομηχανικής Ιδιοκτησίας (Δ.Ε.Β.Ι.)	10.000 » .	500 » .
Ανωτάτου Ειδικού Δικαστηρίου (Α.Ε.Δ.)	3.000 » .	150 » .
Προκηρύξεων Α.Σ.Ε.Π.	10.000 » .	500 » .
Ανωνύμων Εταιρειών & Ε.Π.Ε.	250.000 » .	12.500 » .
ΓΙΑ ΟΛΑ ΤΑ ΤΕΥΧΗ ΕΚΤΟΣ Α.Ε. & Ε.Π.Ε.	250.000 » .	12.500 » .

* Οι συνδρομές του εσωτερικού προπληρώνονται στα Δημόσια Ταμεία που δίνουν αποδεικτικό είσπραξης (διπλότυπο) το οποίο με τη φροντίδα του ενδιαφερομένου πρέπει να στέλνεται στην Υπηρεσία του Εθνικού Τυπογραφείου.
* Οι συνδρομές του εξωτερικού επιβαρύνονται, πέραν των ανωτέρω αναφερομένων ποσών, με τα ταχυδρομικά τέλη και μπορεί να στέλνονται με επιταγή και σε ανάλογο συνάλλαγμα στο Διευθυντή Διαχείρισης του Εθνικού Τυπογραφείου.
* Η πληρωμή του υπέρ ΤΑΠΕΤ ποσοστού που αντιστοιχεί σε συνδρομές, εισπράττεται από τα Δημόσια Ταμεία.
* Οι συνδρομητές του εξωτερικού μπορούν να στέλνουν το ποσό του ΤΑΠΕΤ μαζί με το ποσό της συνδρομής.
* Οι Νομαρχιακές Αυτοδιοικήσεις, οι Δήμοι, οι Κοινότητες ως και οι επιχειρήσεις αυτών πληρώνουν το μισό χρηματικό ποσό της συνδρομής και ολόκληρο το ποσό υπέρ του ΤΑΠΕΤ.
* Η συνδρομή ισχύει για ένα χρόνο, που αρχίζει την 1η Ιανουαρίου και λήγει την 31η Δεκεμβρίου του ίδιου χρόνου. Δεν εγγράφονται συνδρομητές για μικρότερο χρονικό διάστημα.
* Η εγγραφή ή ανανέωση της συνδρομής πραγματοποιείται το αργότερο μέχρι τον Μάρτιο κάθε έτους.
* Αντίγραφα διπλοτύπων, ταχυδρομικές επιταγές και χρηματικά γράμματια δεν γίνονται δεκτά.

Οι υπηρεσίες εξυπηρέτησης των πολιτών λειτουργούν καθημερινά από 08.00' έως 13.00'

(ΑΠΟ ΤΟ ΕΘΝΙΚΟ ΤΥΠΟΓΡΑΦΕΙΟ)